


Pianta piano primo | 1:100

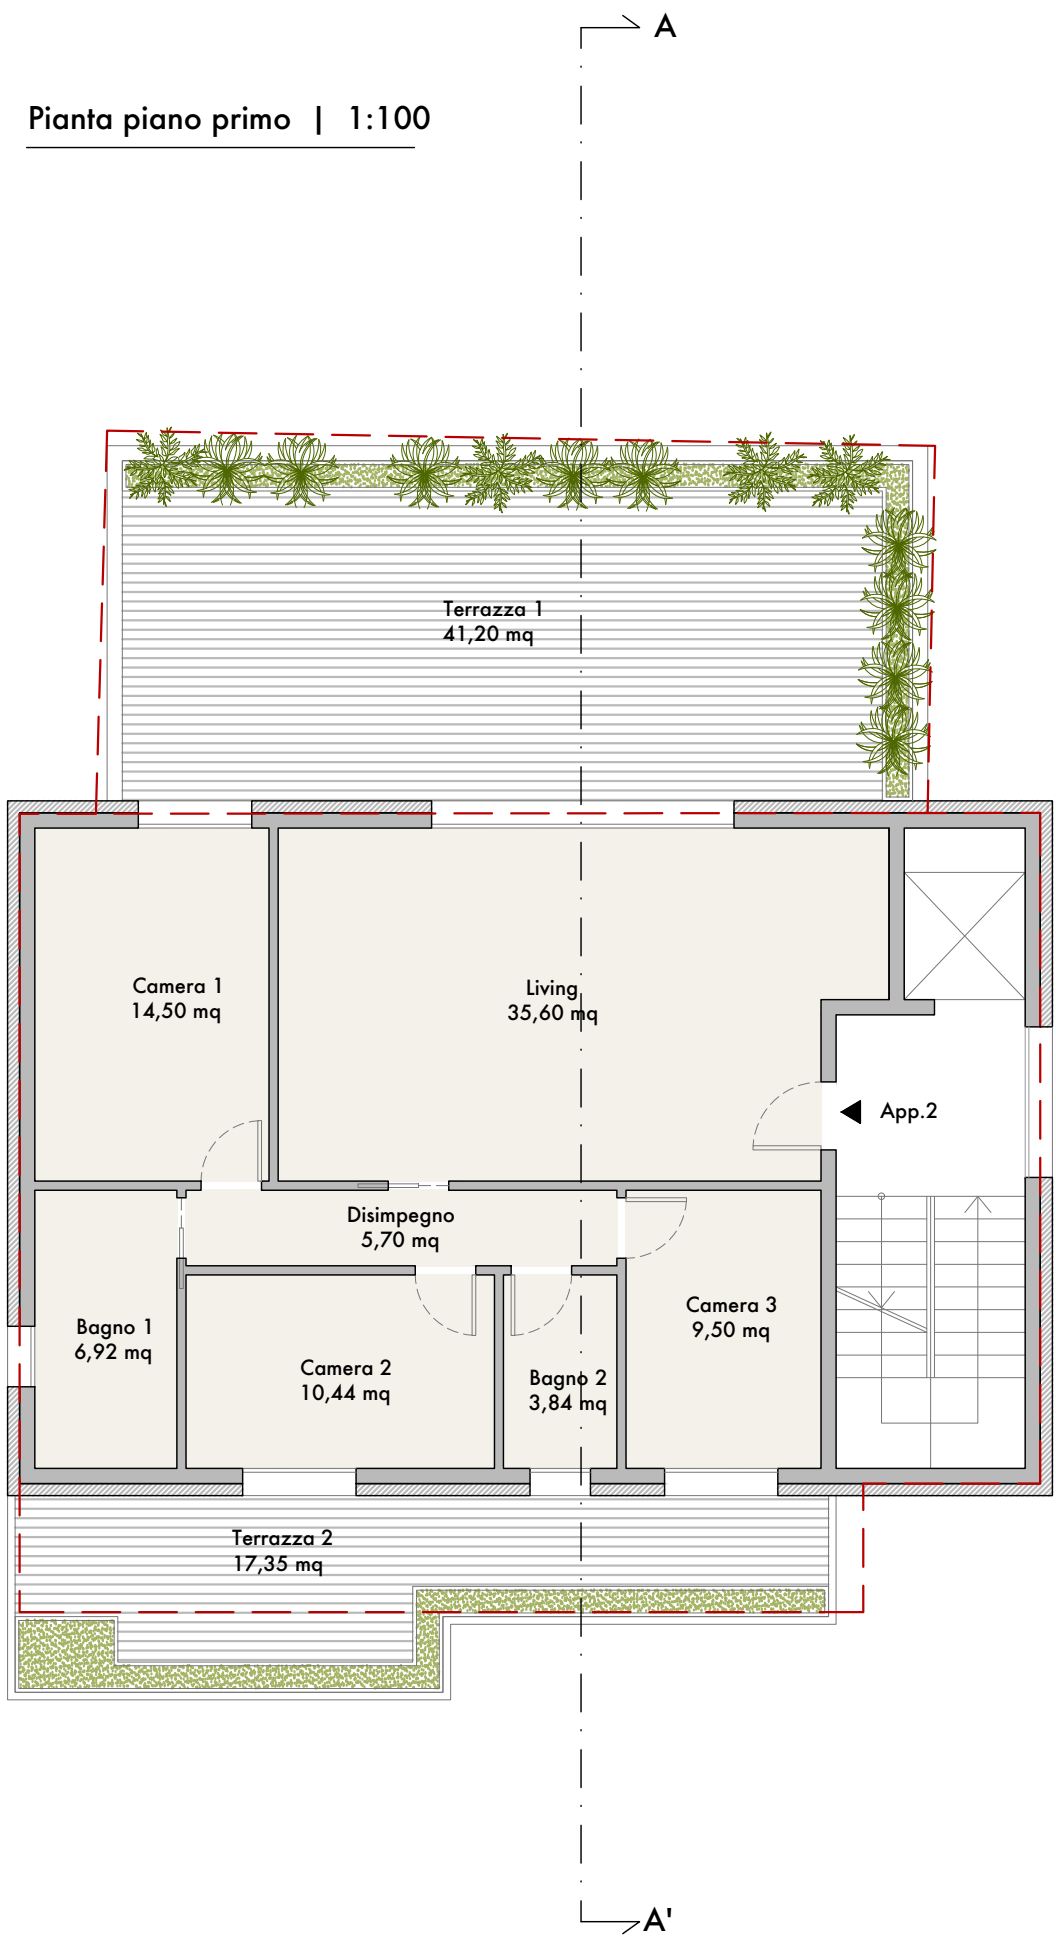

Pianta piano secondo | 1:100

