


Pianta delle coperture | 1:100

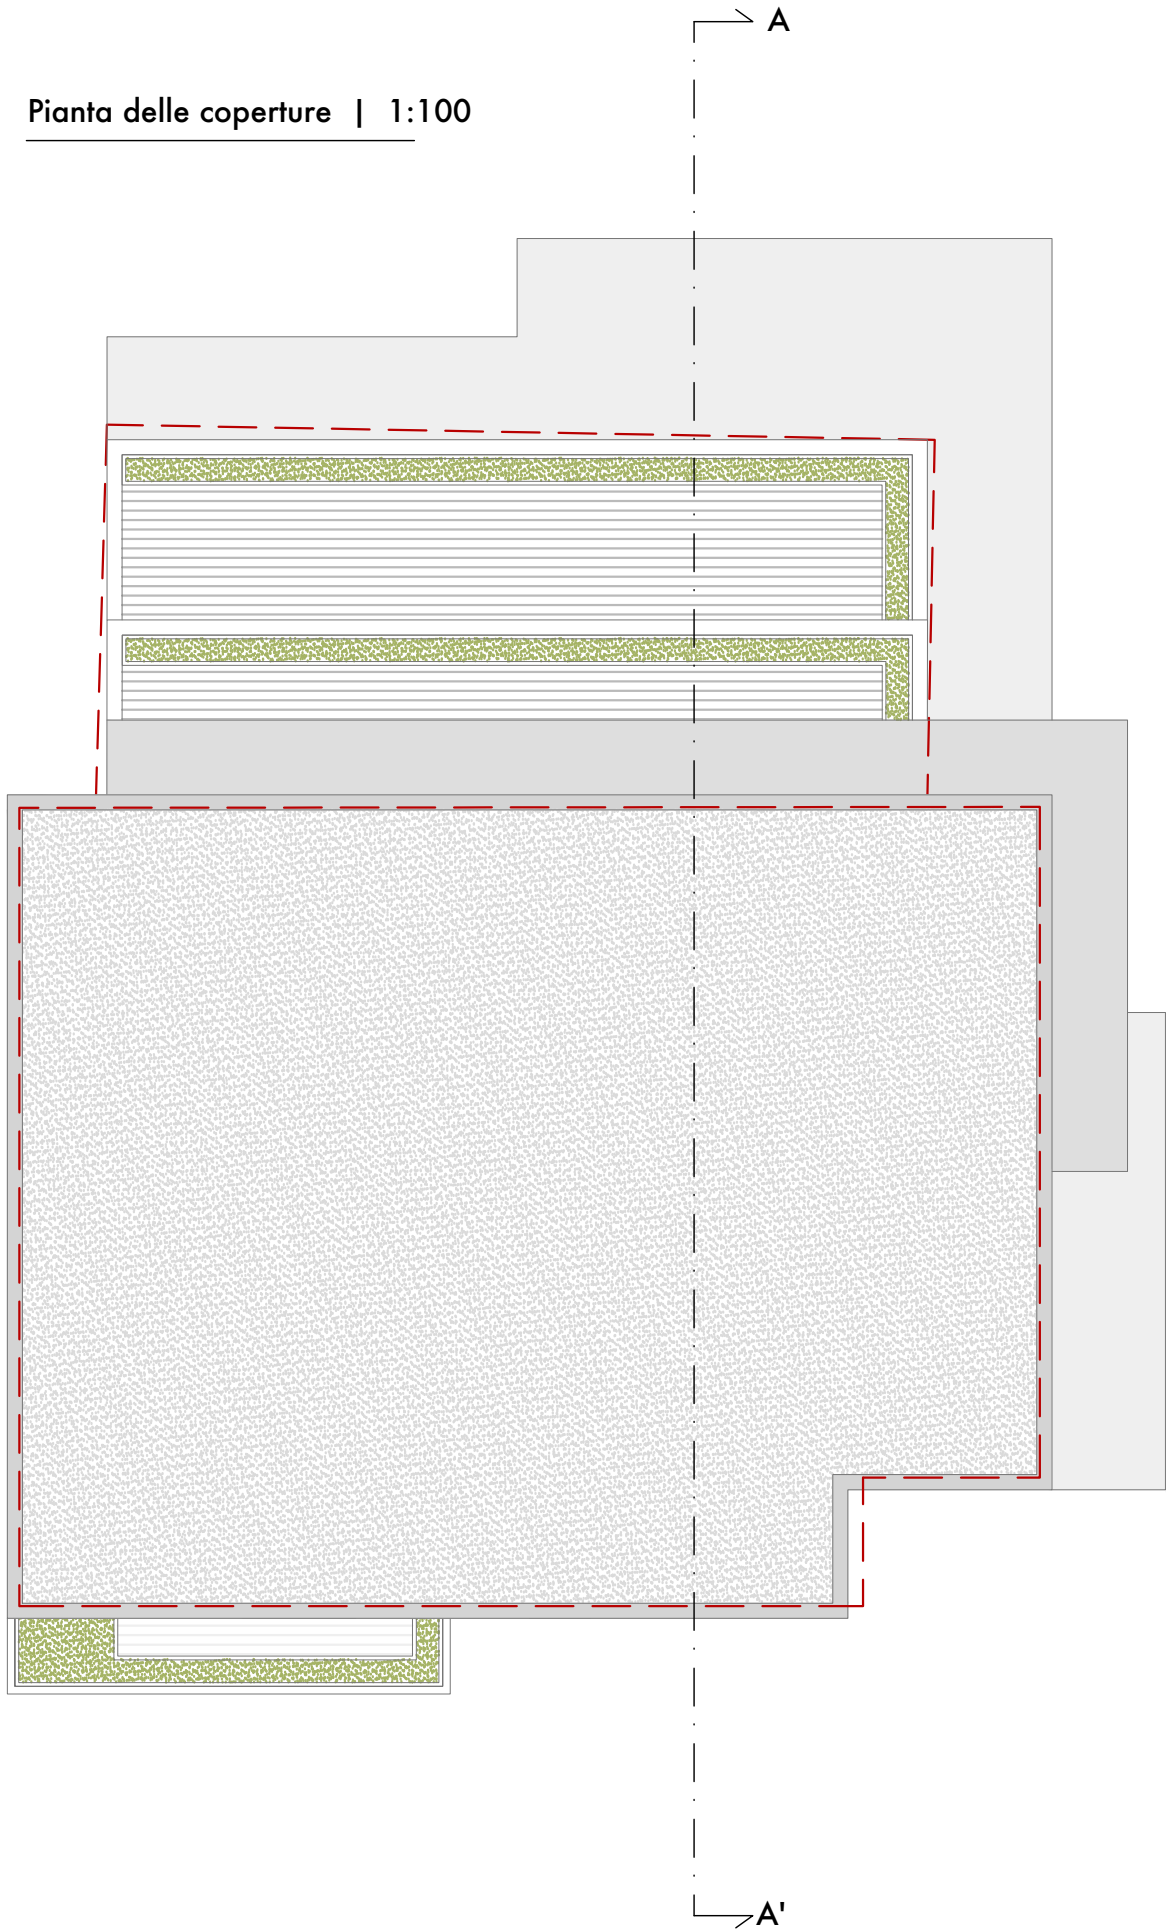

Sezione A-A' | 1:100

